


Ausschnitt aus dem rechtsgültigen
Flächennutzungsplan



M 1:5000

Flächennutzungsplan Fortschreibung

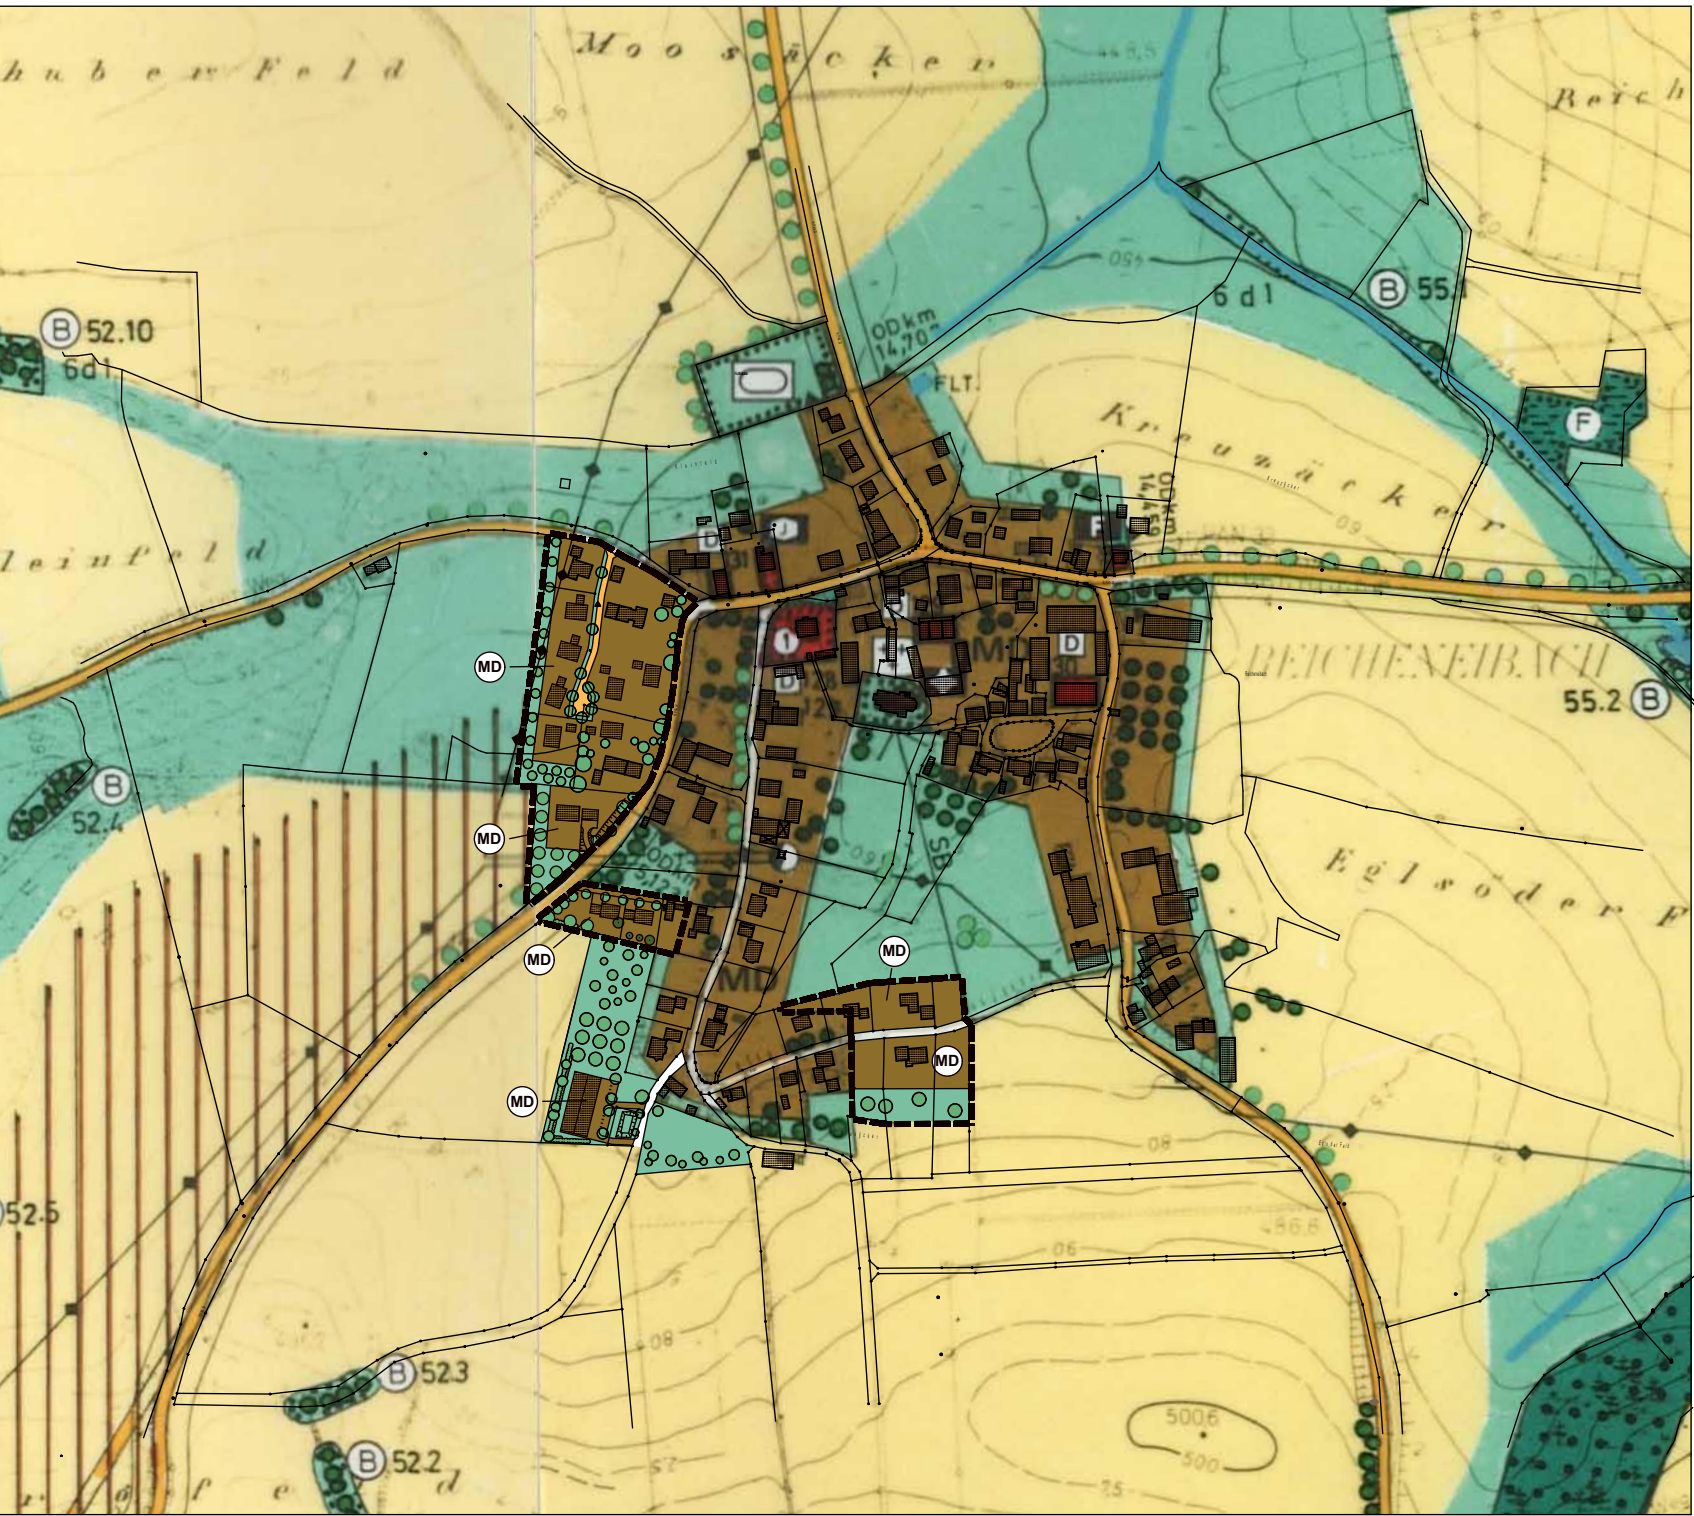

M 1:5000

Legende

- MD** Dorfgebiet
- Grünfläche
- zu erhaltender Gehölzbestand
- Verkehrsfläche
- Geltungsbereich der Änderung

Markt: Gangkofen
Landkreis: Rottal-Inn
Regierungsbezirk: Niederbayern

FLÄCHENNUTZUNGSPLAN MIT INTEGRIERTEM
LANDSCHAFTSPLAN

Deckblatt Nr. 23

1. Verfahren:
Aufstellungsbeschluß am: _____
Vorentwurf gebilligt am: _____
Bürgerbeteiligung: vom _____ bis _____
Fachstellenbeteiligung: vom _____ bis _____

Billigungs- u. Auslegungsbeschluß am: _____
Öffentliche Auslegung: vom _____ bis _____
Bedenken und Anregungen Beschluß am: _____
Feststellungsbeschluß am: _____
Gangkofen, den _____
1. Bürgermeister Matthäus Mandl

2. Genehmigung:
Das Landratsamt Rottal-Inn hat den Flächennutzungsplan (Deckblatt Nr. 23) mit Bescheid bom _____ gemäß § 6 BauGB genehmigt.
Pfarrkirchen, den _____

3. Bekanntmachung:
Der Markt Gangkofen hat die Genehmigung des Flächennutzungsplans (Deckblatt Nr. 23) nach §6 Abs. 6 BauGB ortsüblich bekanntgemacht. Der Flächennutzungsplan, (Deckblatt Nr. 23) wird mit der Bekanntmachung nach §6 Abs. 6 Satz 2 wirksam.
Gangkofen, den _____
1. Bürgermeister Matthäus Mandl

Architekturbüro
Gerhard Bichler
Eggenfeldener Straße 9
84140 Gangkofen
Tel.: 0 87 22 / 96 99 7-0
Gangkofen, den _____ 05.07.17
Geändert am _____ 16.01.18
Maßstab: 1/5.000