



Ausschnitt aus dem rechtsgültigen
Flächennutzungsplan

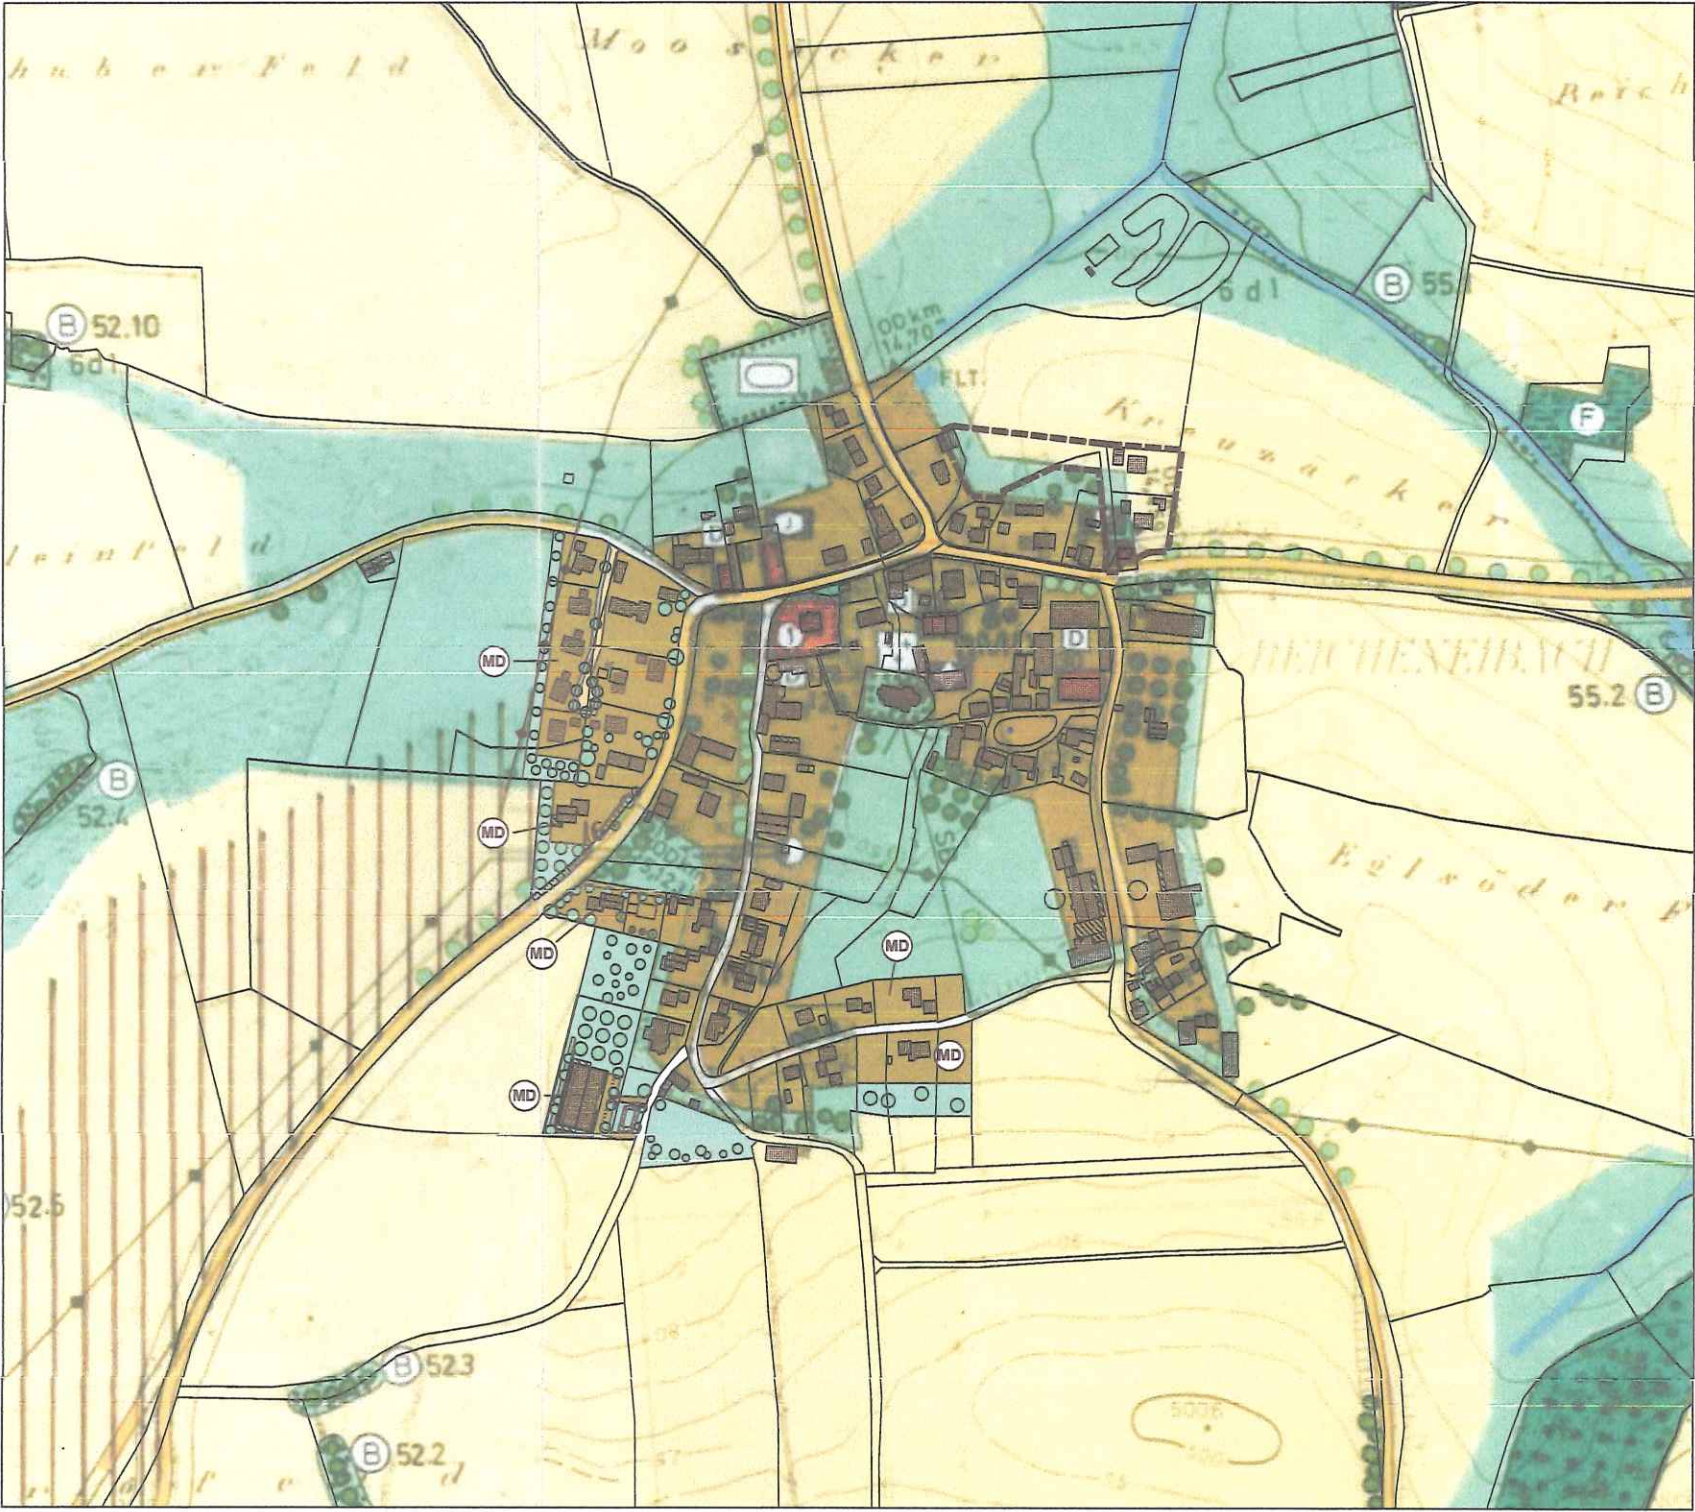

M 1:5000

Flächennutzungsplan Fortschreibung

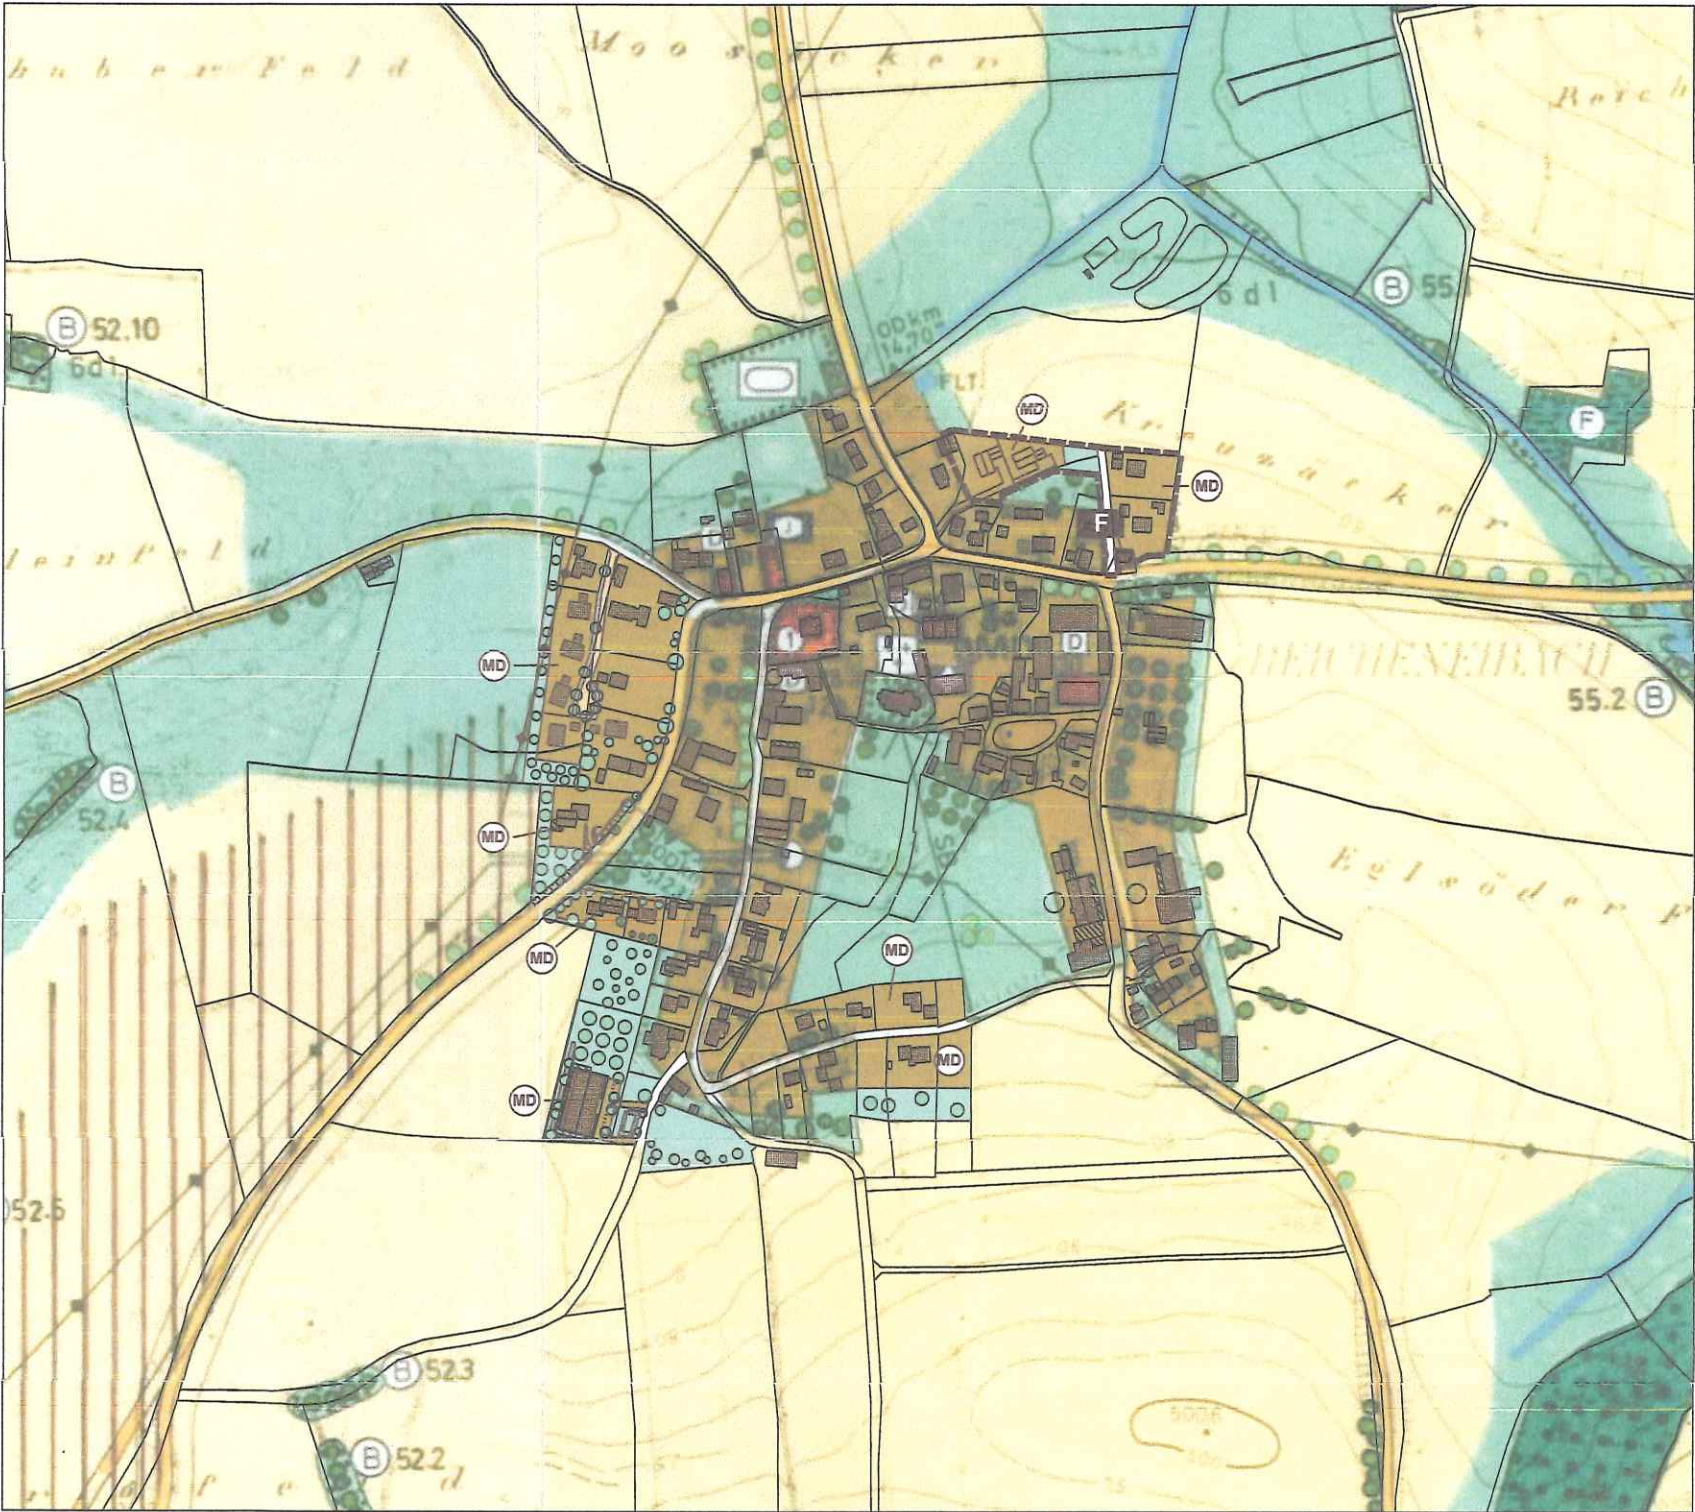

M 1:5000

Legende

- MD Dorfgebiet
- Grünfläche
- zu erhaltender Gehölzbestand
- Geltungsbereich der Änderung

Markt: Gangkofen
Landkreis: Rottal-Inn
Regierungsbezirk: Niederbayern

FLÄCHENNUTZUNGSPLAN MIT INTEGRIERTEM
LANDSCHAFTSPLAN
Deckblatt Nr. 61

1. Verfahren:	
Aufstellungsbeschuß am:	30.08.22
Vorentwurf gebilligt am:	30.08.22
Bürgerbeteiligung:	vom 22.01.24 bis 22.02.24
Fachstellenbeteiligung:	vom 19.01.24 bis 19.02.24

Billigungs- u. Auslegungsbeschuß am:	25.02.25
Öffentliche Auslegung:	vom 07.03.25 bis 08.04.25
Bedenken und Anregungen Beschuß am:	15.07.25
Feststellungsbeschuß am:	15.07.25

Gangkofen, den 02. SEP. 2025

1. Bürgermeister Mathäus Mandl

2. Genehmigung:

Das Landratsamt Rottal-Inn hat den Flächennutzungsplan (Deckblatt Nr. 61) mit Bescheid vom 26.03.2025-56413 gemäß § 6 BauGB genehmigt.

Pfarrkirchen, den 26.03.2025

R. Kubitschek

3. Bekanntmachung:

Der Markt Gangkofen hat die Genehmigung des Flächennutzungsplans (Deckblatt Nr. 61) nach §6 Abs. 6 BauGB ortsüblich bekanntgemacht. Der Flächennutzungsplan, (Deckblatt Nr. 61) wird mit der Bekanntmachung nach §6 Abs. 6 Satz 2 wirksam.

Gangkofen, den 08. OKT. 2025

1. Bürgermeister Mathäus Mandl

Architekturbüro
Gerhard Bichler
Eggenfeldener Straße 9
84140 Gangkofen
Tel.: 0 87 22 / 96 99 7-0

Gangkofen, den 15.01.24
Geändert am 15.07.25
Maßstab: 1/5.000